


Bijlage 1 - Faseringsstekening

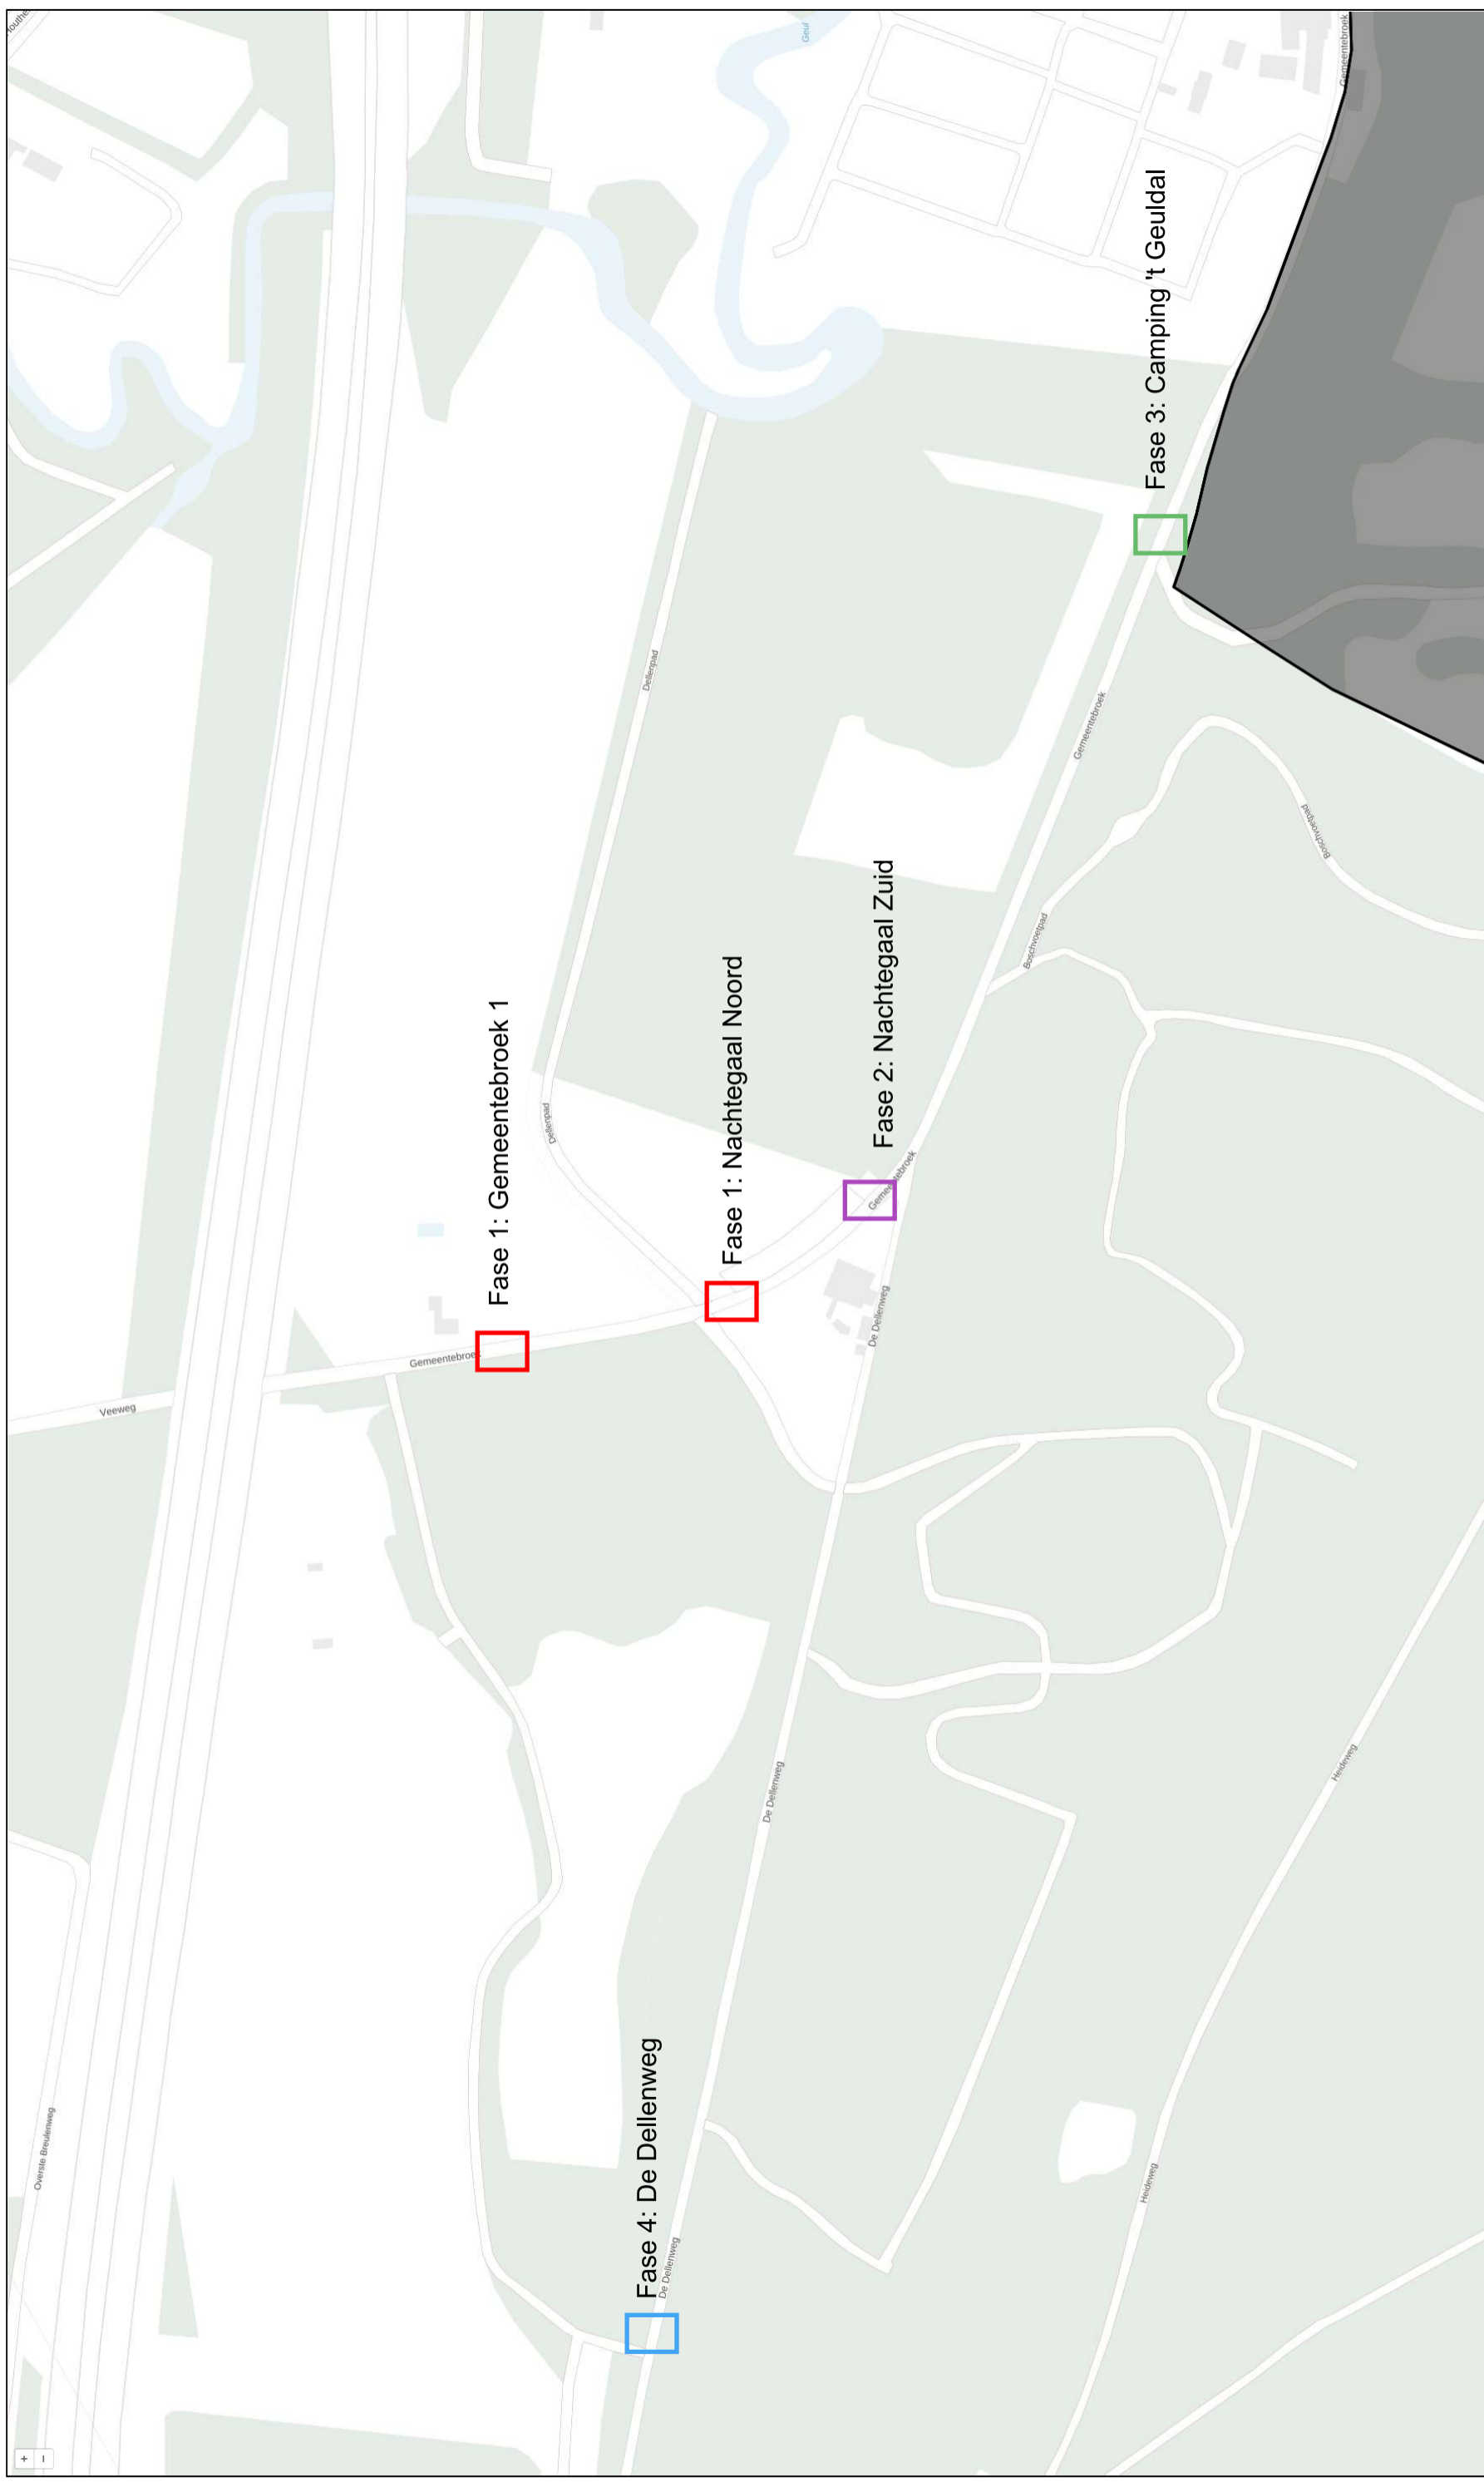

Aan deze afdruk kunnen geen rechten worden ontleend.

